


Průběh č. 1 k čj. 50/189/2024/SO-24

Schéma dopravního značení - přechodná úprava provozu uzavírka silnice č. III/00331a Vrchotovy Janovice, z důvodu opravy stávajícího povrchu.

- Opravovaný povrch (uzavírka 300 m)
- Délka objížděné trasy - 4,5 km

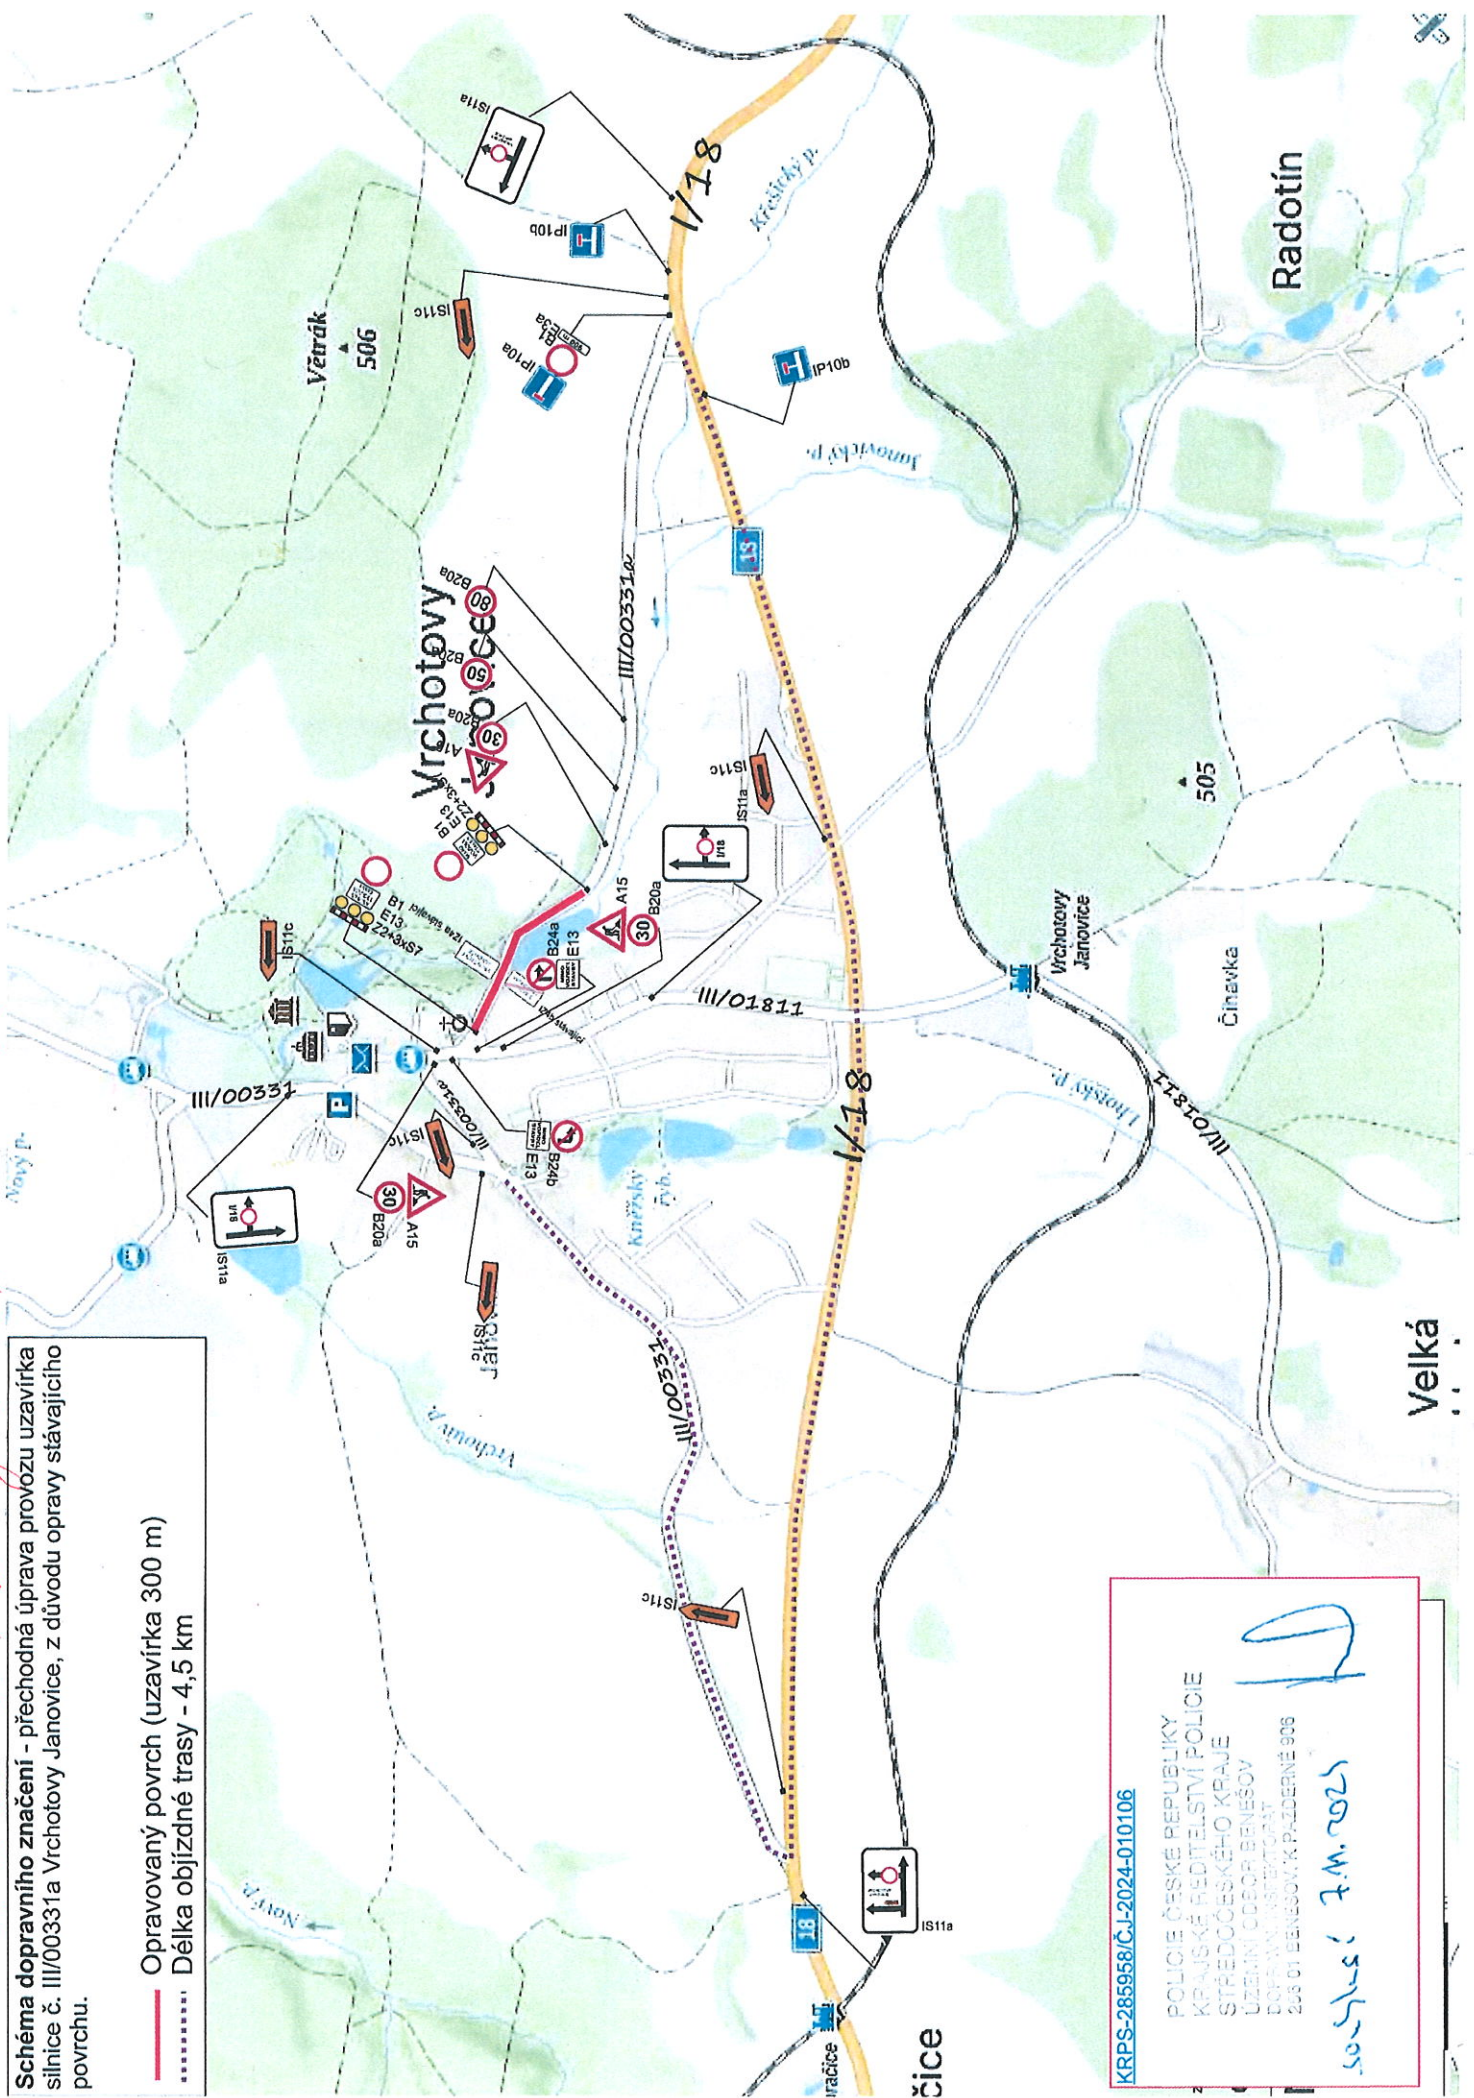

KRPS-285958/Č.J-2024-010106
POLICIE ČESKÉ REPUBLIKY
KRAJSKÉ ŘEDITELSTVÍ POLICIE
STŘEDOCESKÉHO KRAJE
ÚZEMNÍ ODBOR BENEŠOV
DOŘADY NÁSTĚTOVAT
233 01 BENEŠOV, K. PRAŽSKÉ 906
sošusci 7.M.2025