



## • DOPRAVNÍ ZNAČENÍ • PROJEKTY REALIZACE PRONÁJEM




Číslo ŽP	Termín (2025)	Druh komunikace	Vlastník komunikace	Správní orgán pro povolení uzavírky
P 6064	5.4.-6.4. + 12.4.-22.4.	účelová komunikace	Správa železnic, St. poz. fond.	Obecní úřad Olbramovice
P 6065	5.4.-6.4. + 12.4.-22.4.	místní komunikace	Obec Olbramovice	Obecní úřad Olbramovice
P 6067	12.4.-17.4.	silnice I/18	Ředitelství silnic a dálnic	Krajský úřad Středočeského kraje
P 6069	5.4.-6.4. + 12.4.-22.4.	místní komunikace	Obec Olbramovice	Obecní úřad Olbramovice
P 6070	7.4.-14.4.	silnice III/01811	Městys Vrchotovy Janovice (KSÚS)	Městský úřad Votice
P 6071	22.4.-5.5.	polní cesta	Městys Vrchotovy Janovice	úřad Městys Vrchotovy Janovice
P 6072	31.3.-17.4.	polní cesta	Městys Vrchotovy Janovice	úřad Městys Vrchotovy Janovice
P 6073	12.4.-17.4.	silnice I/18	Ředitelství silnic a dálnic	Krajský úřad Středočeského kraje
P 6074	31.3.-7.5.	lesní cesta	Obec Vojkov	Obecní úřad Vojkov
P 6077	31.3.-7.5.	místní komunikace	Obec Vojkov	Obecní úřad Vojkov
P 6078	14.4.-25.4.	silnice III/11442	Krajská správa a údržba silnic SK	Městský úřad Sedlčany
P 6079	31.3.-25.4.	polní cesta	Obec Štětkovice	Obecní úřad Štětkovice
P 6081	31.3.-7.5.	soukromá cesta	Správa železnic	Obecní úřad Štětkovice
P 6082	31.3.-7.5.	polní cesta	Obec Štětkovice	Obecní úřad Štětkovice
P 6083	31.3.-7.5.	lesní cesta	Obec Štětkovice	Obecní úřad Štětkovice
P 6085	31.3.-7.5.	polní cesta	soukr. vlastníků	Obecní úřad Kosova Hora
P 6086	26.4.-12.5.	silnice III/11438	Krajská správa a údržba silnic SK	Městský úřad Sedlčany
P 6091	31.3.-7.5.	pěšina	Správa železnic	Městský úřad Sedlčany



Vypracoval: <b>Martin Frolík</b> tel.: 777 690 022, e-mail: frolik@adsum.cz	Zodpovědný projektant, kontrola: <b>Martin Frolík</b>	 <b>• DOPRAVNÍ ZNAČENÍ •</b> PROJEKTY REALIZACE PRONÁJEM  ADSUM spol. s r.o. Havlíčkova 923, 273 51 Unhošť provozovna: Lidická 7, 273 51 unhošť tel./fax: +420 312 698 482 mobil: +420 777 690 022 e-mail: adsum@adsum.cz http://www.adsum.cz <small>IČ: 451 44 991, DIČ: CZ 451 44 991, KB Kladno, č.ú. 807741141/0100 Společnost vedená od 21. února 1992 u Městského soudu v Praze, spisová značka C7462</small>
Investor: <b>Správa železnic, státní organizace</b> Dlážděná 1003, 110 00 Praha		
Objednatel (stavebník): <b>GJW Praha spol. s r.o.</b> Mezitraťová 137/46, 198 21 Praha 9 - Hloubětín		
Stavba: <b>ŽELEZNIČNÍ PŘEJEZDY OLBRAMOVICE – SEDLČANY</b>		Číslo zakázky: <b>DIO-24-2/2025</b>
Objekt: <b>Dopravně inženýrské opatření - DIO Uzavírky železničních přejezdů MÍSTNÍ KOMUNIKACE + POLNÍ CESTY + LESNÍ CESTY</b>		Datum: <b>únor 2025</b>
		Stupeň: <b>DSPS</b>
		Měřítko: <b>-</b>
		Počet formátů: <b>5xA4</b>
		Číslo přílohy: <b></b> Paré: <b></b>

# Celková situace

Oprava trati Olbramovice - Sedlčany --- uzavírky železničních přejezdů 1

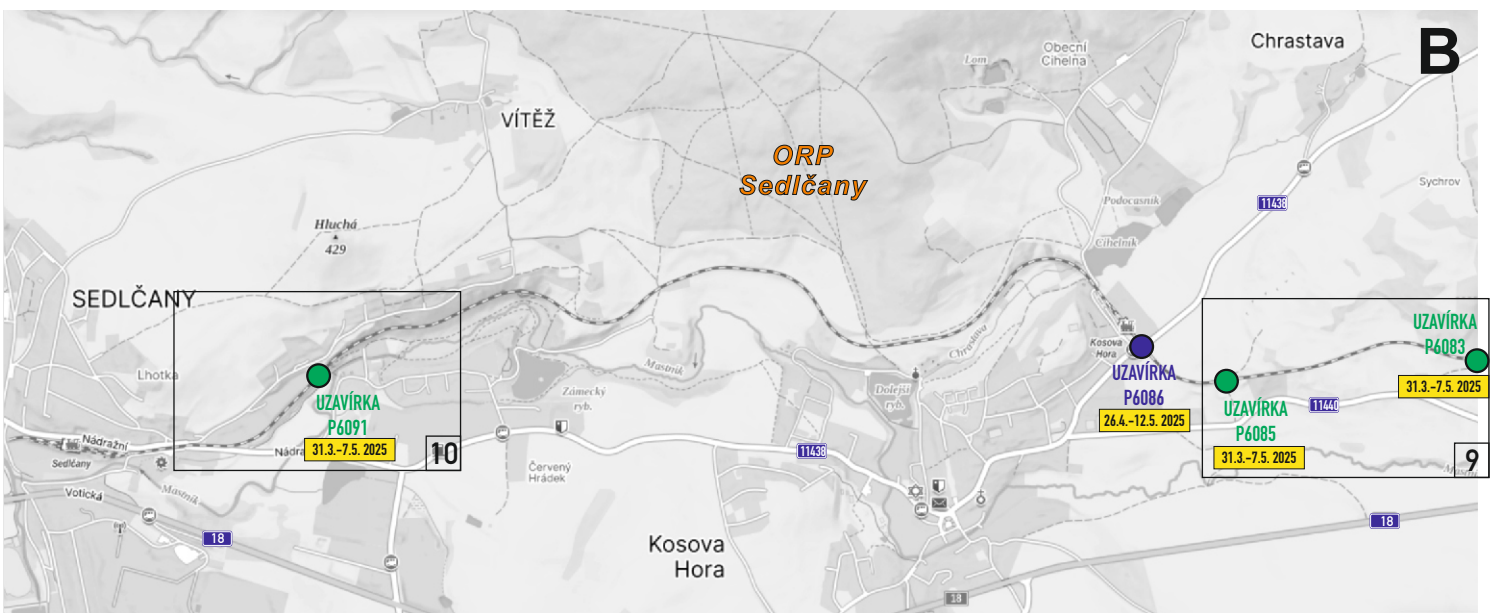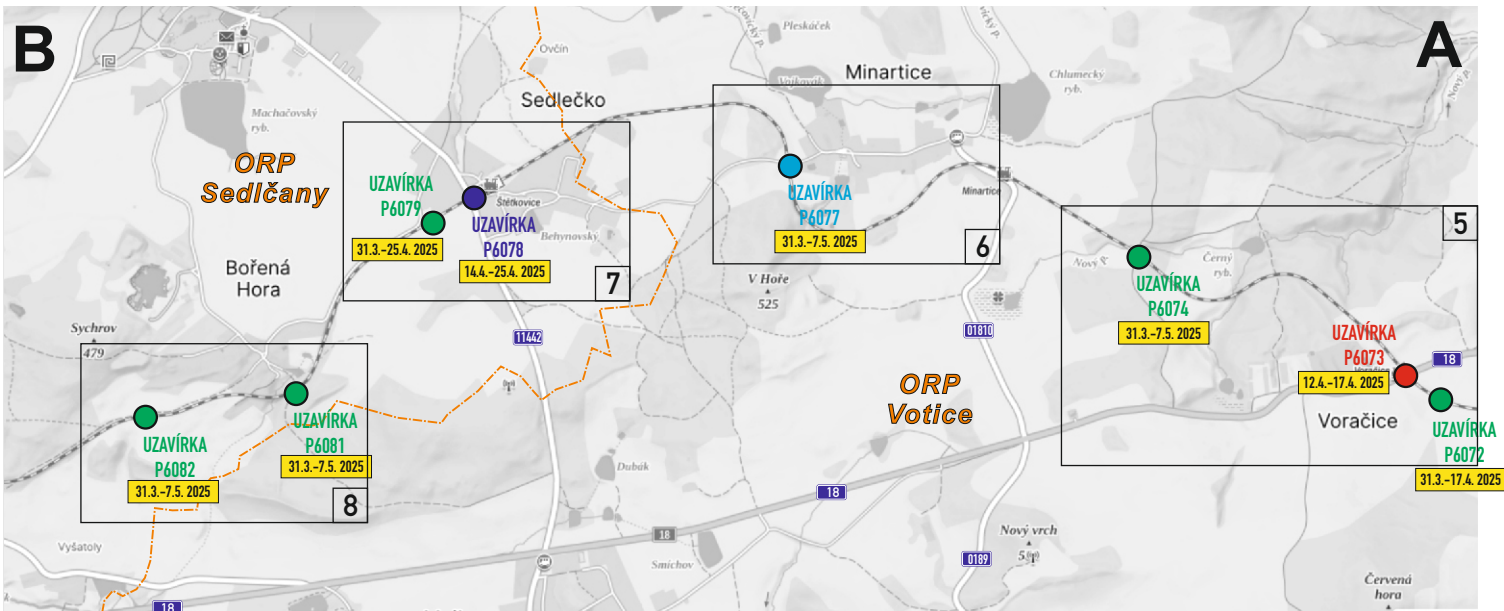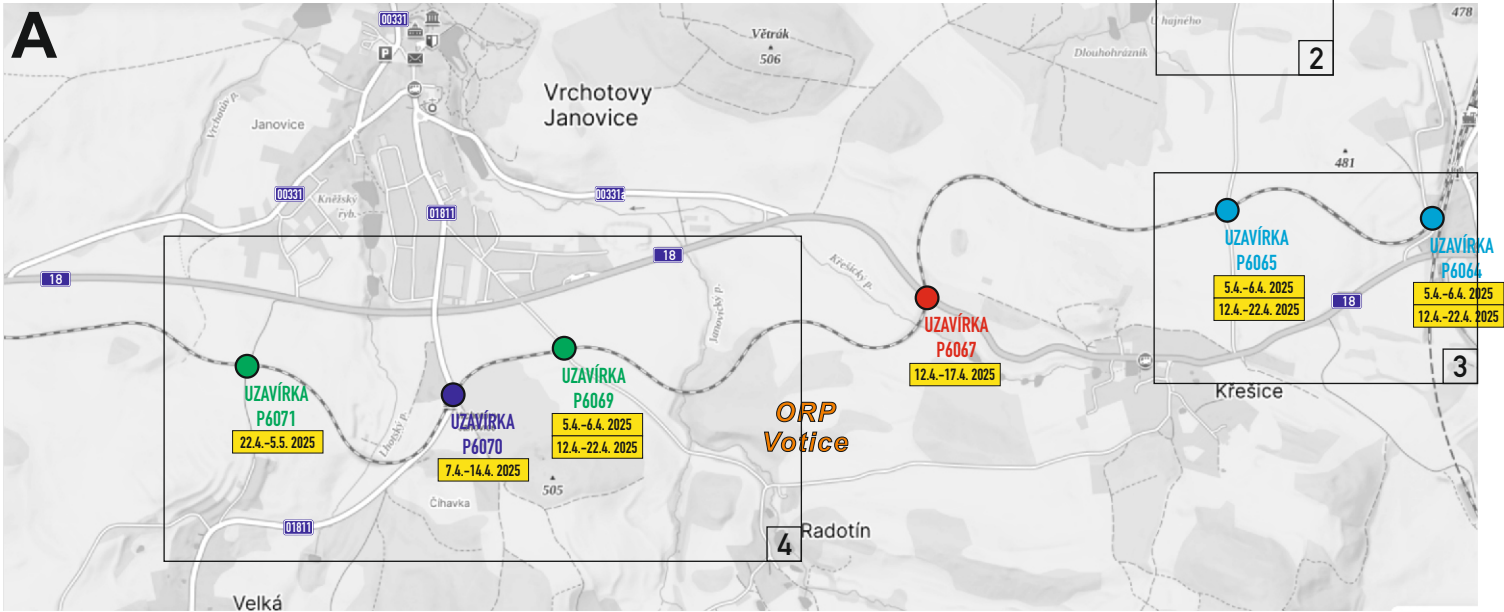

ŽP na silnici 1. třídy - I/18




ŽP na silnicích 3. třídy - III/01811, III/11442, III/11438




ŽP na místních komunikacích




ŽP na polních a lesních cestách

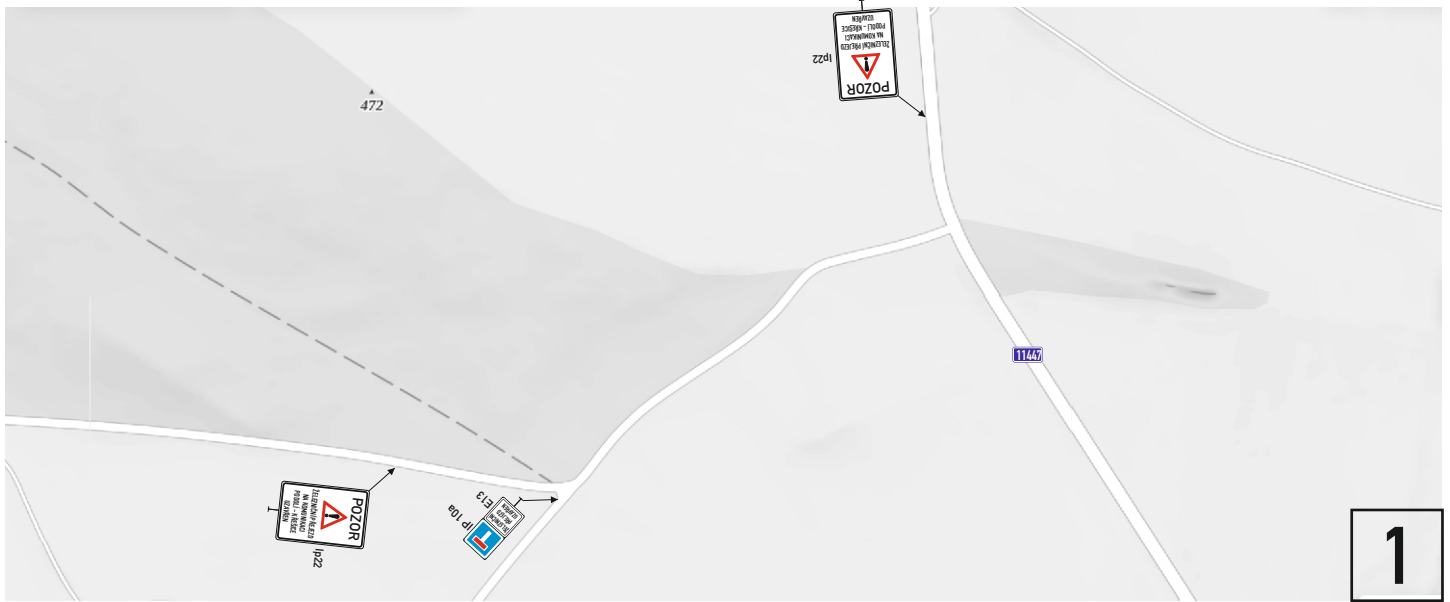

1

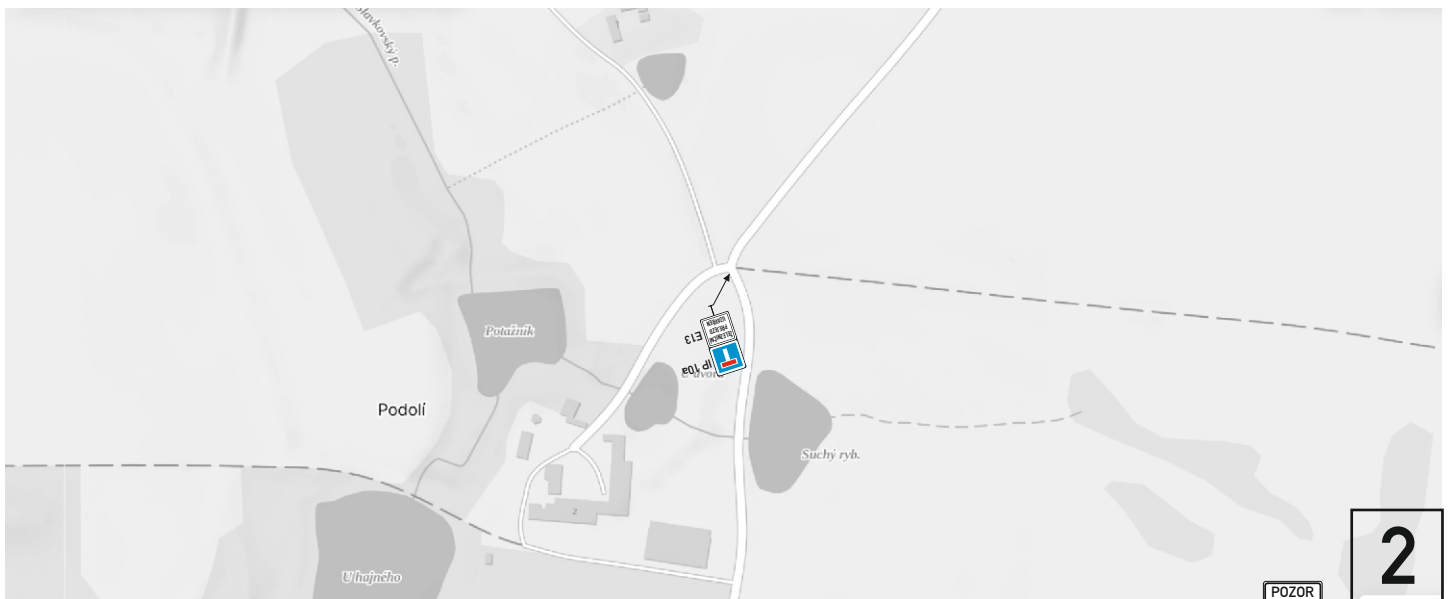

2

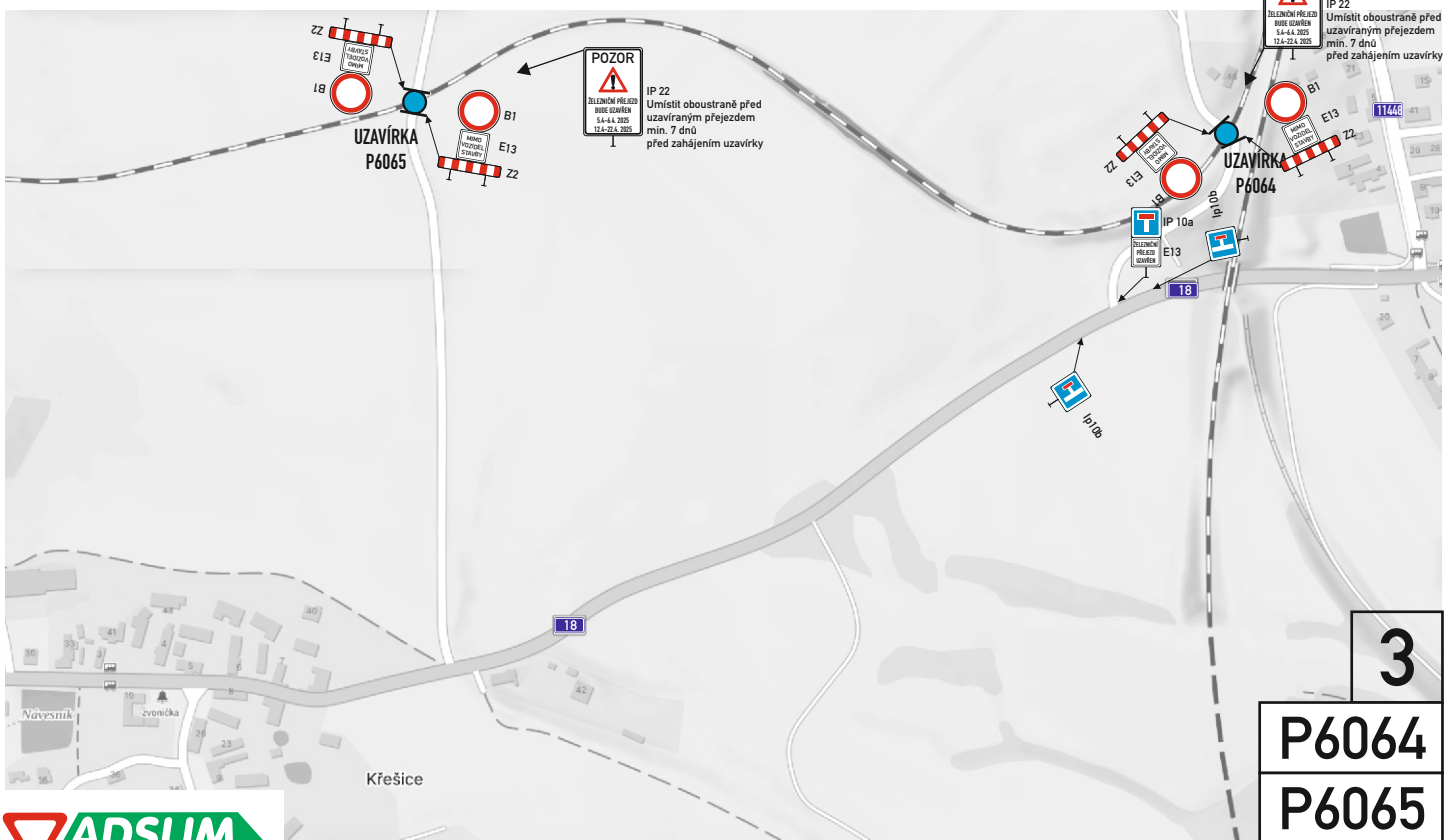

3

P6064  
P6065

