Elektronická pečeť: 16.10.2024
Certifikát autora podpisu:
Jméno: Město Votice
Vydal: PostSignum Qualified CA 4
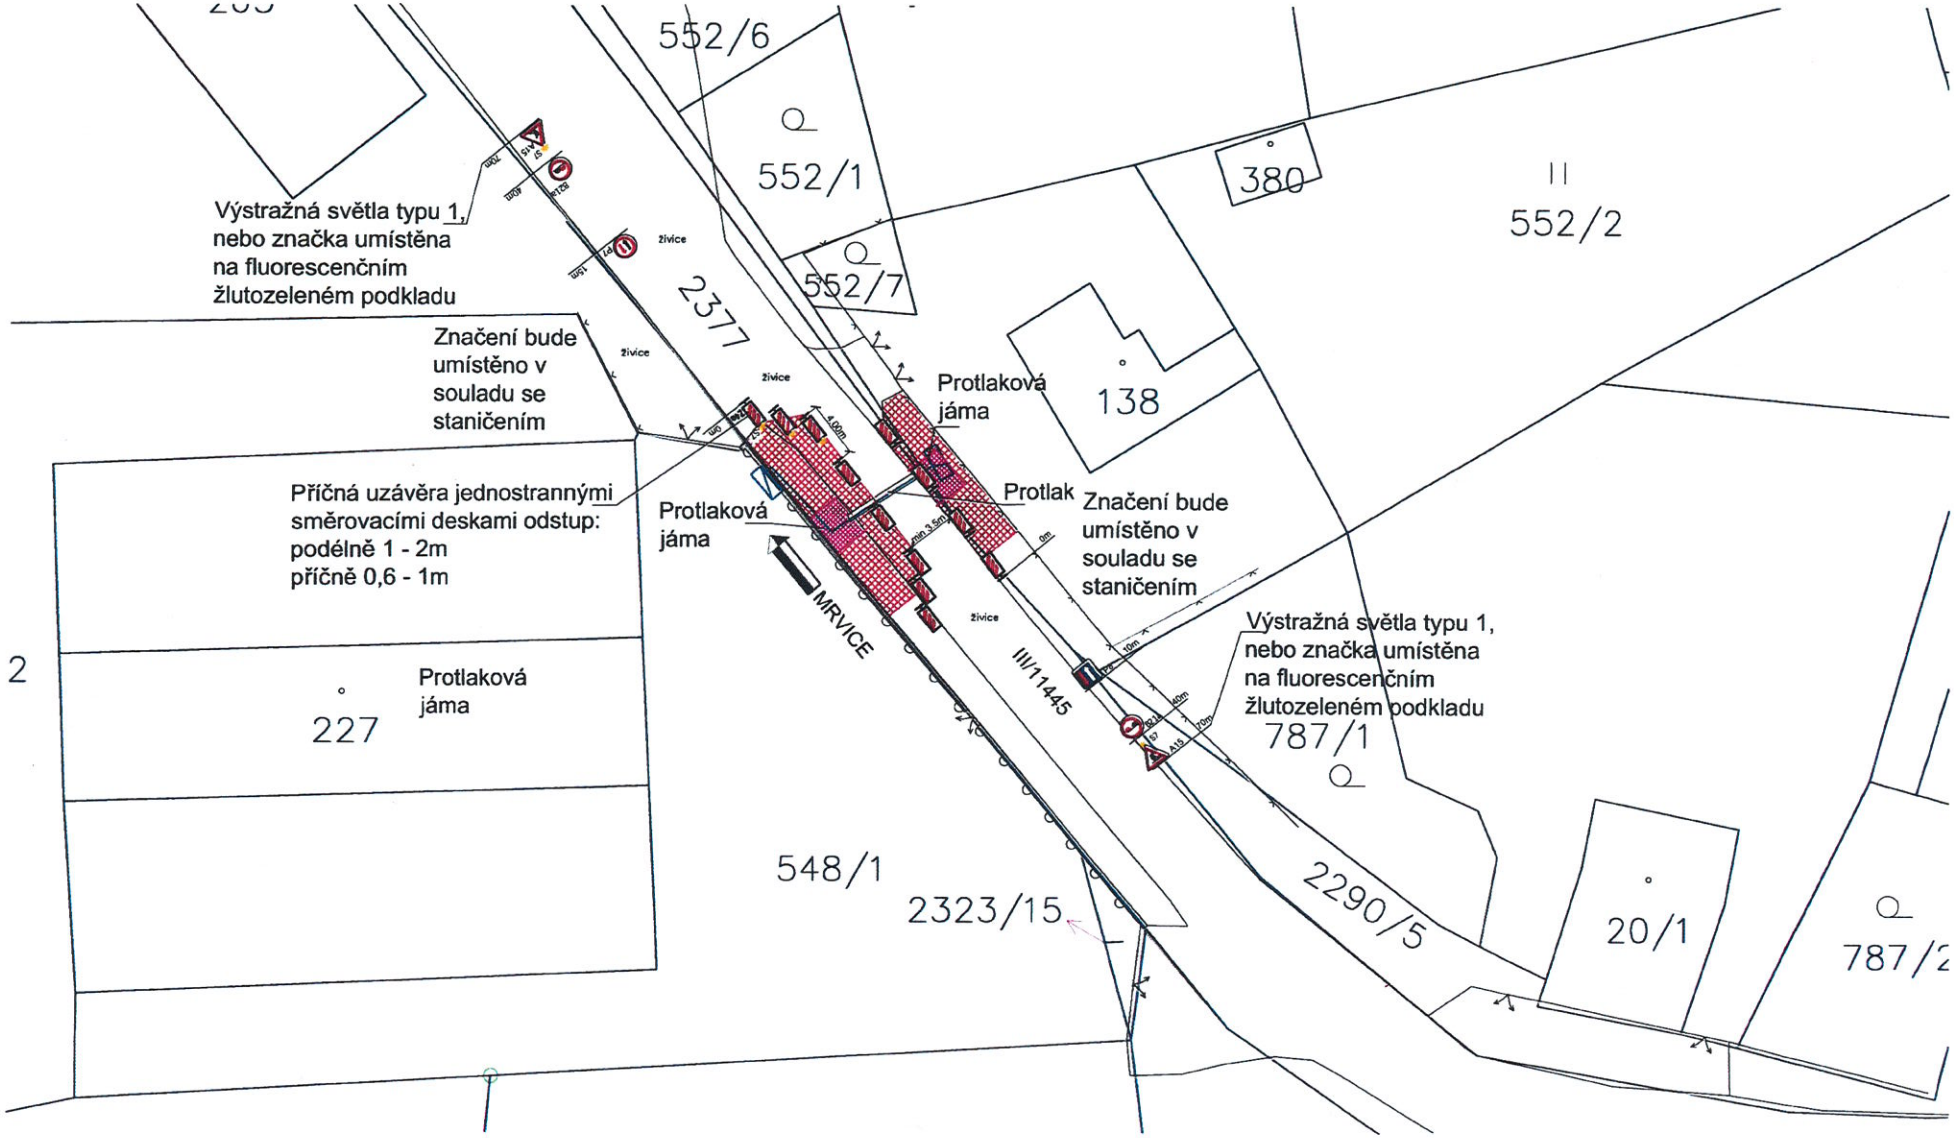
C) SITUACE DIO
BN-Vrchotovy Janovice-kNN-č.p.138
DOPRAVNĚ INŽENÝRSKÉ OPATŘENÍ