



PR1/20147 č. 1 w 00P of. 484181 2024 ISD -20

ÚSEK 5 - DETAIL - B

LEGENDA

- UZAVŘENÝ ÚSEK (1080m)1/2 komunikace
- OBJÍZDNÁ TRASA (3,8 km)

 Podpisatel: Ing. Martina Repková
 Datum a čas: 01.10.2024 11:56:14
 Město:

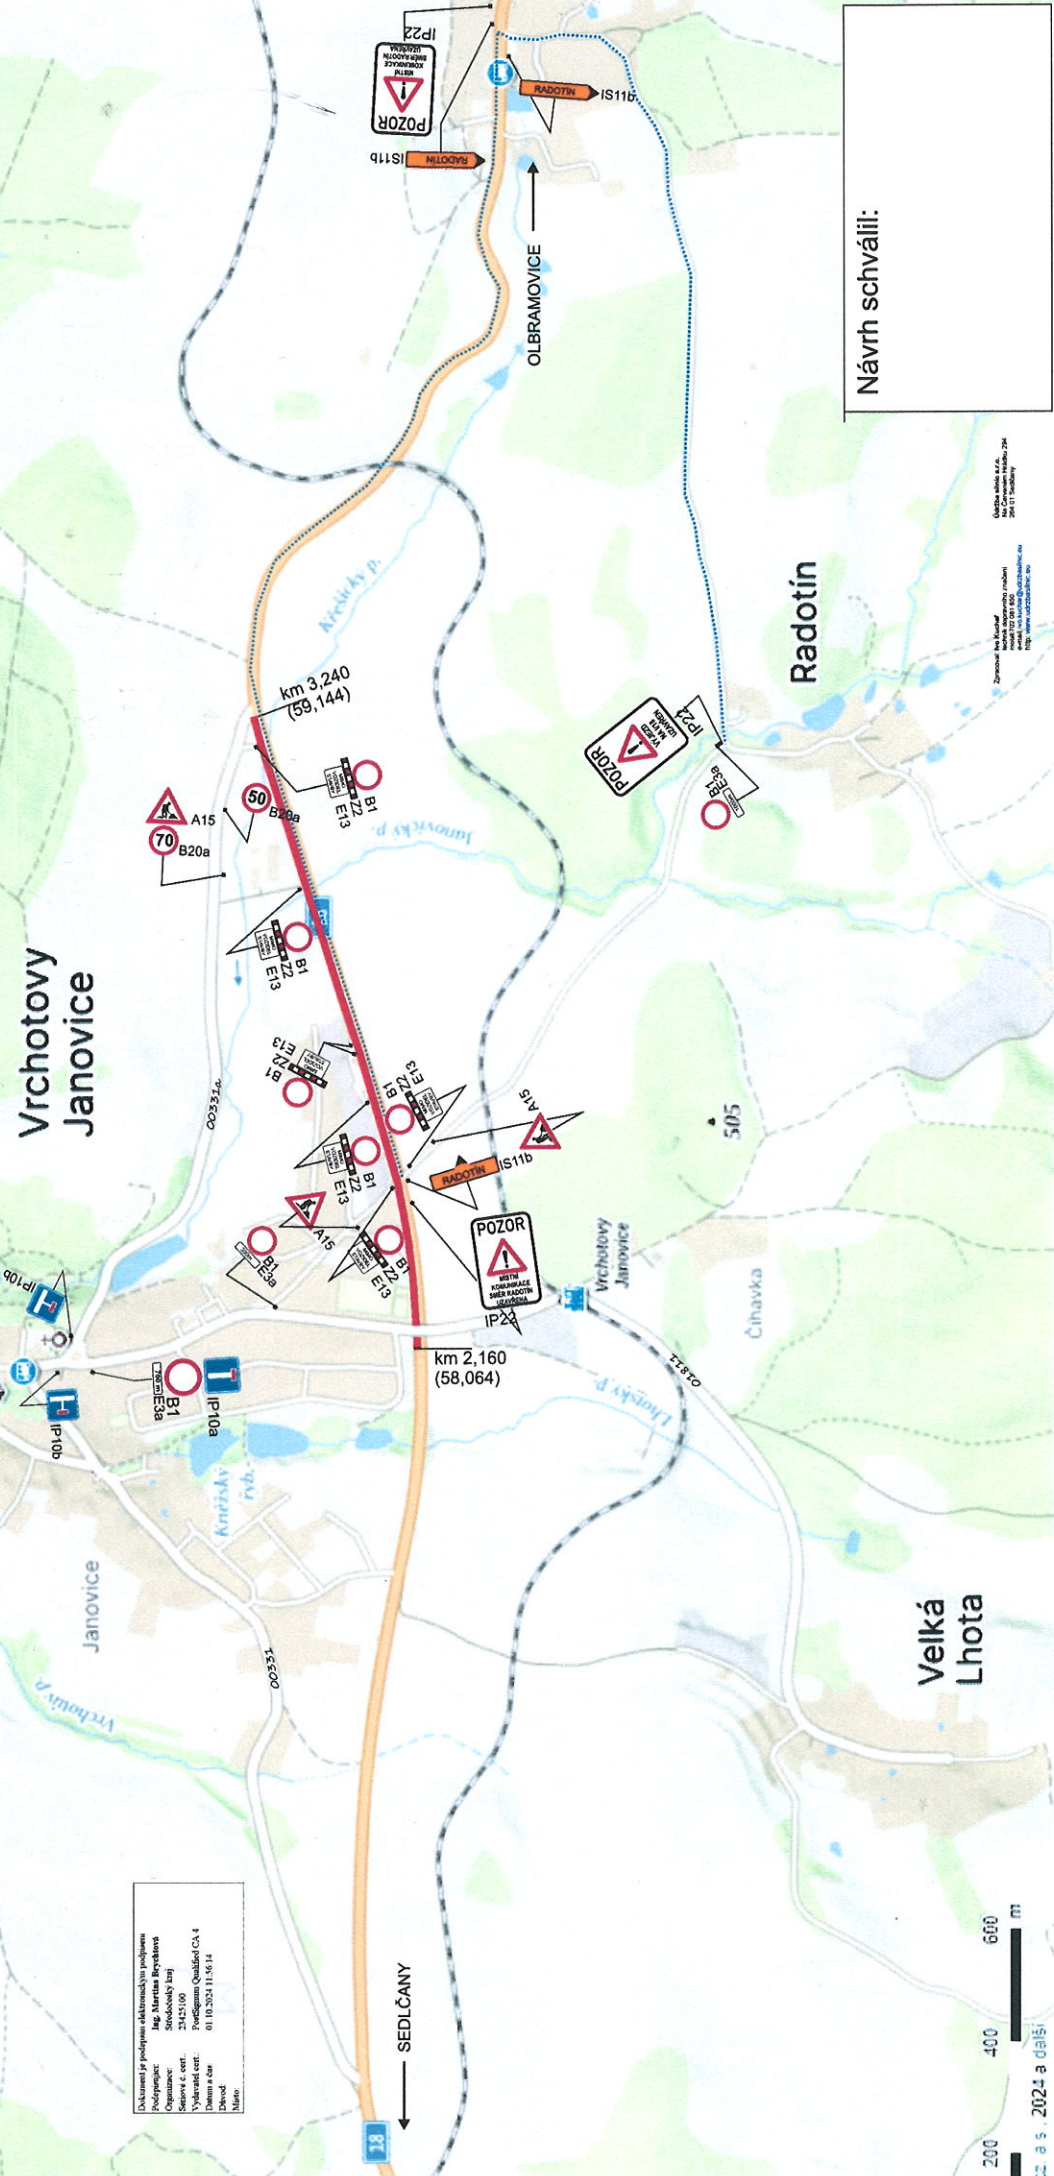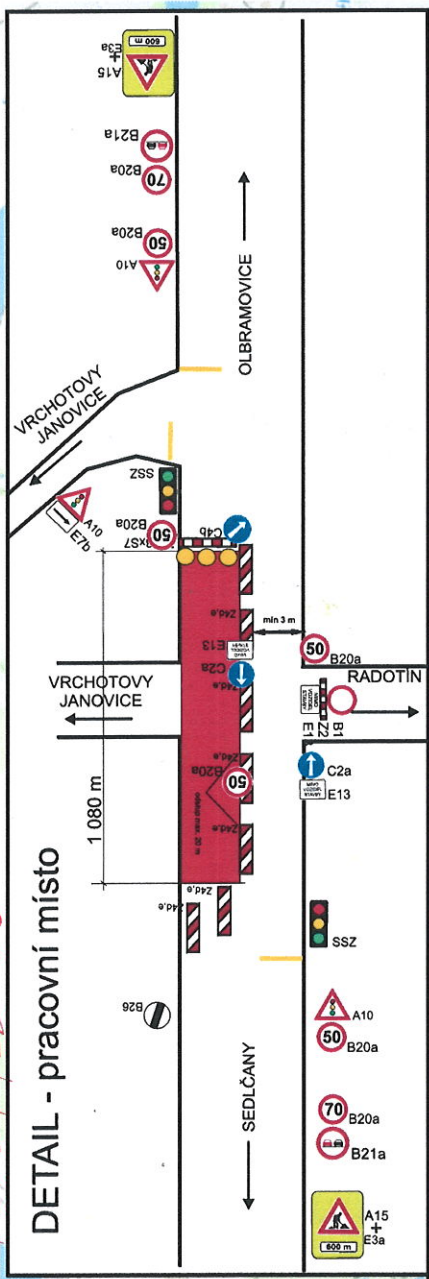

Návrh schválili:

